

Agenzia delle Entrate
CATASTO FABBRICATI
Ufficio Provinciale di
Milano

Dichiarazione protocollo n.

del

Comune di Milano

Via Passo Di Fargorida

civ. 6

Identificativi Catastali:

Sezione:

Foglio: 297

Particella: 337

Subalterno: 704

Compilata da:
Cordella Paola

Iscritto all'albo:
Architetti


Prov. Milano

N. 18968

tria

n. 1

Scala 1:200

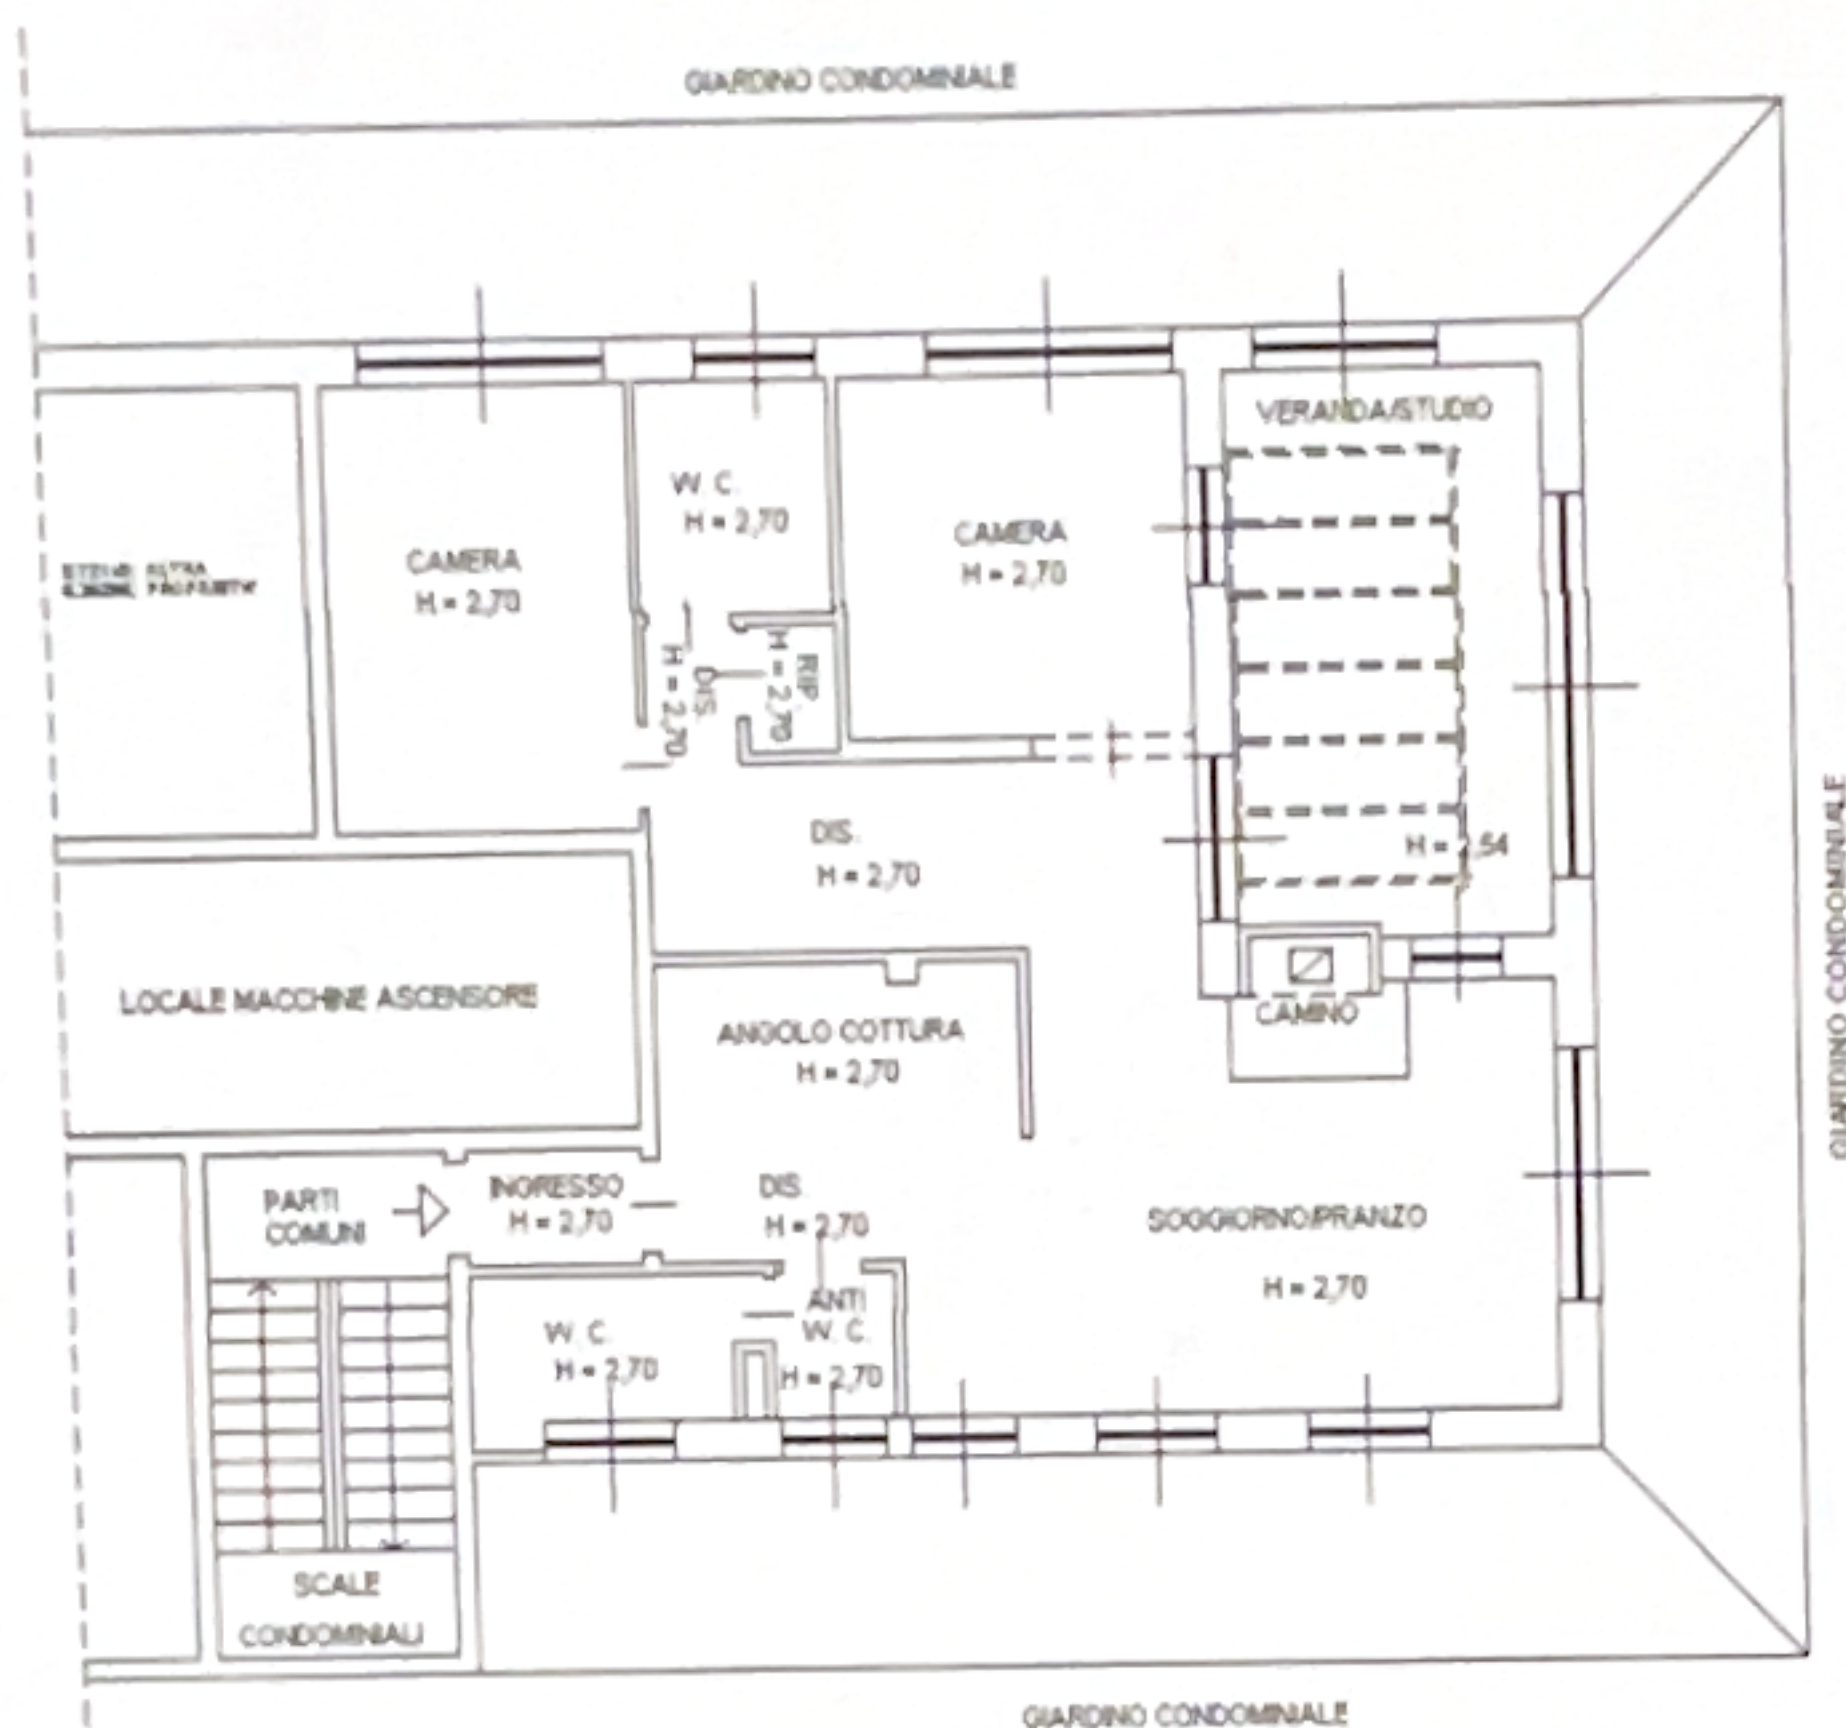

PIANTA PIANO DECIMO H = 2,70 m.

